




Zijaanzicht

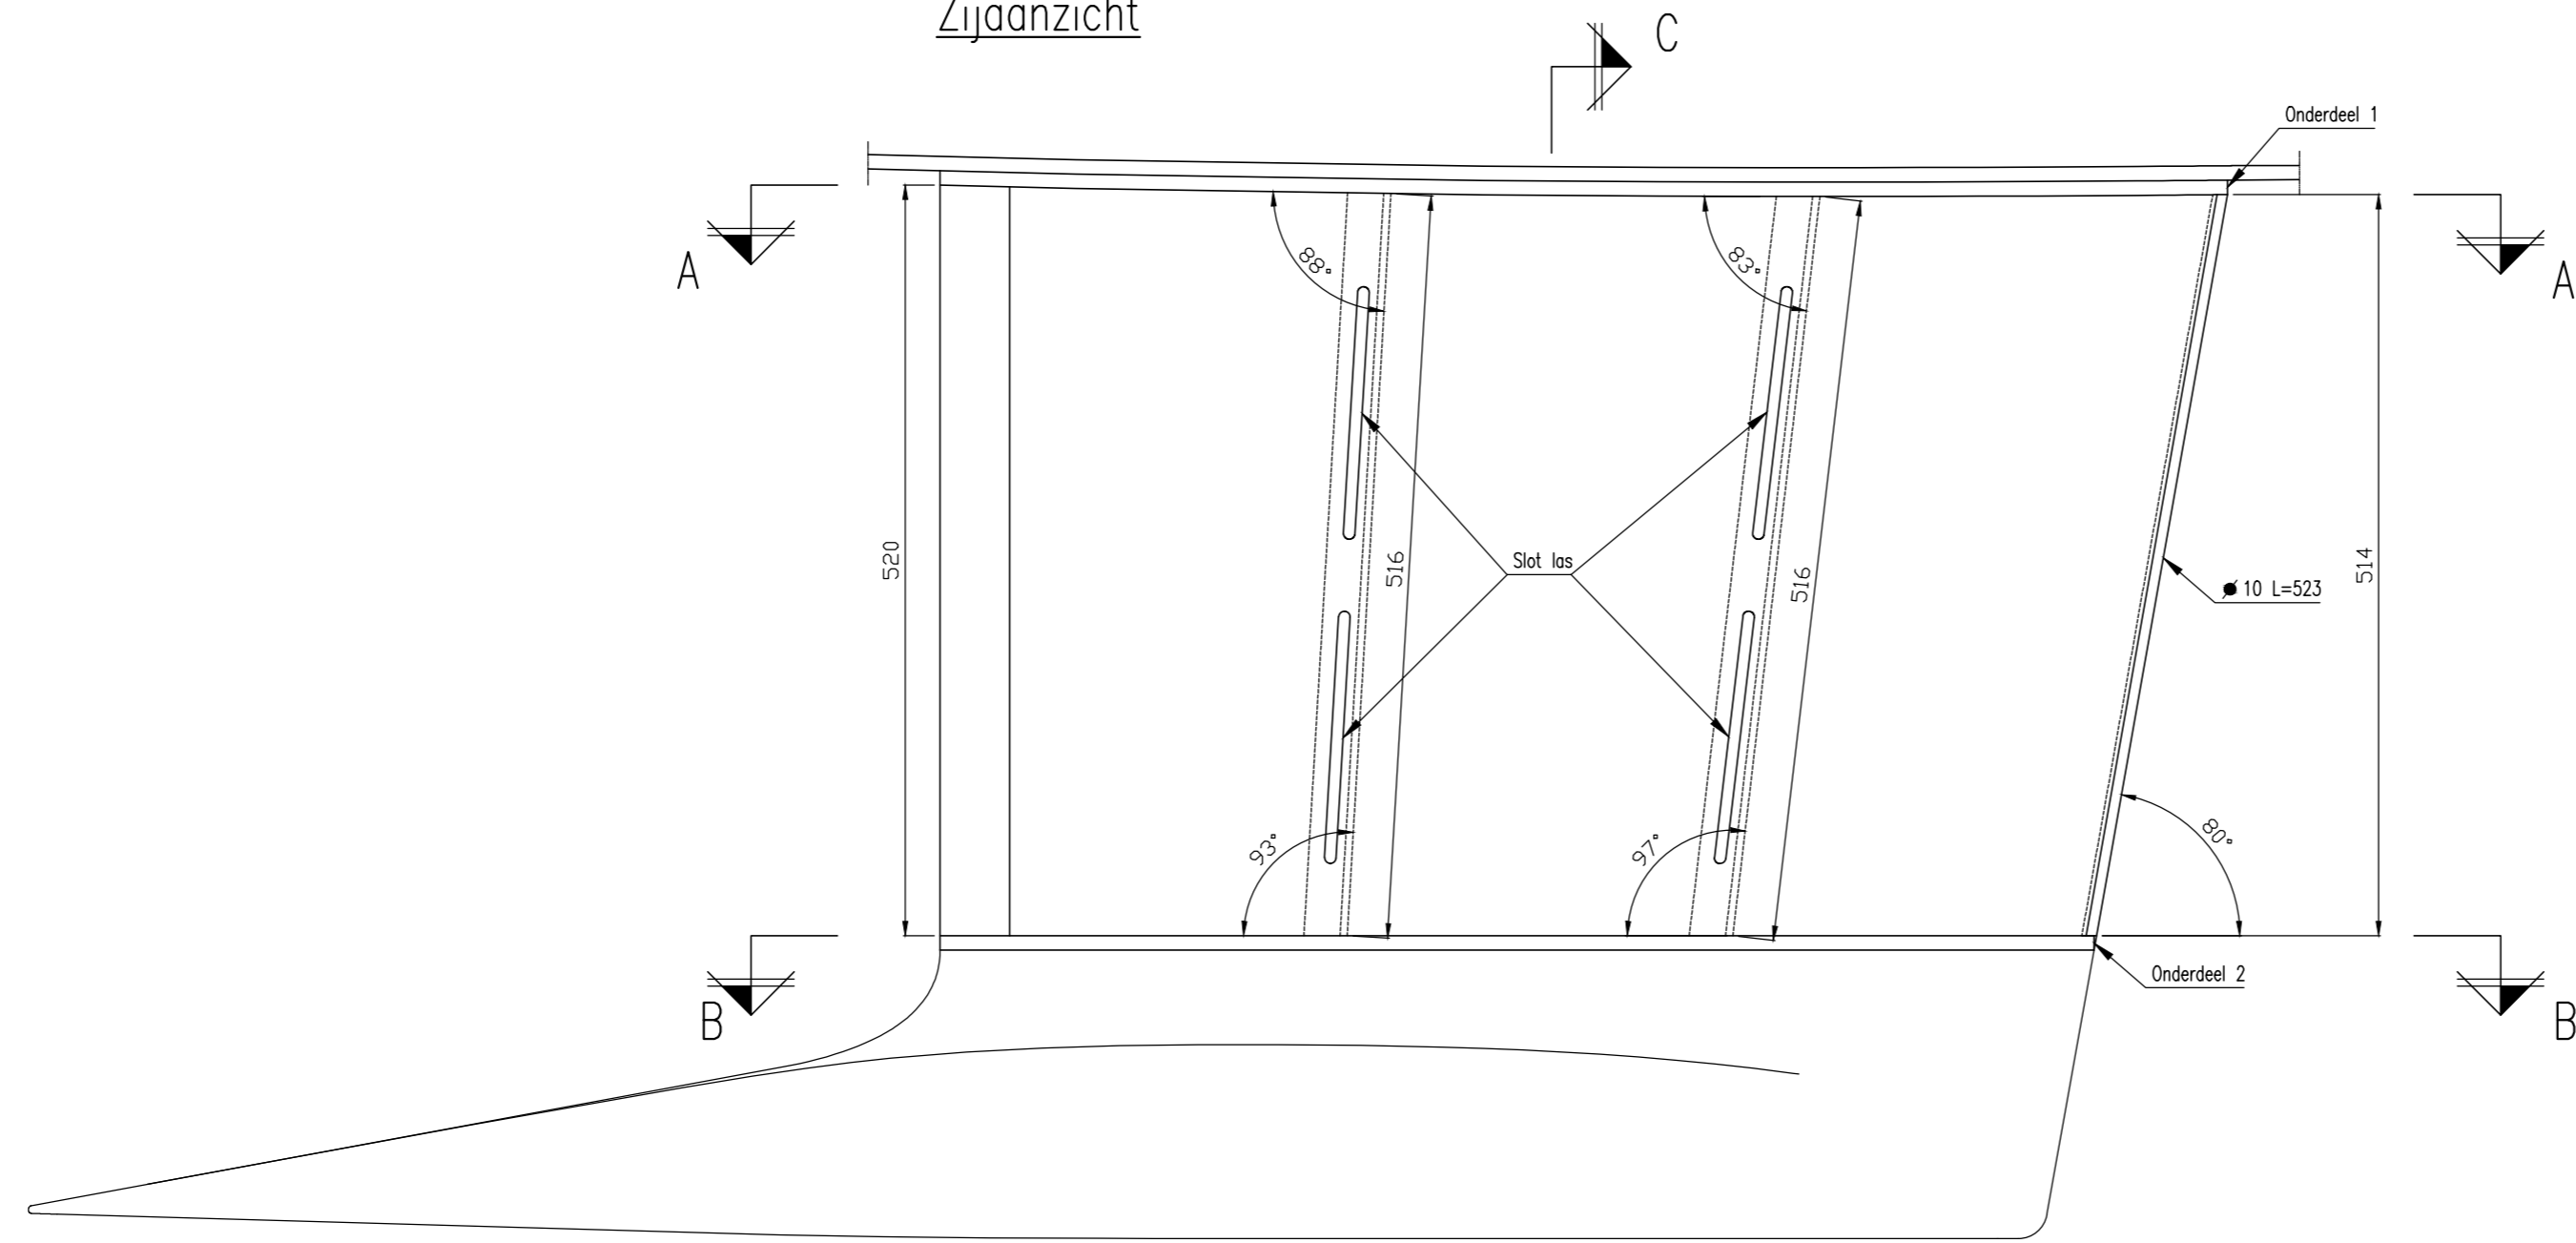


Sectie C-C

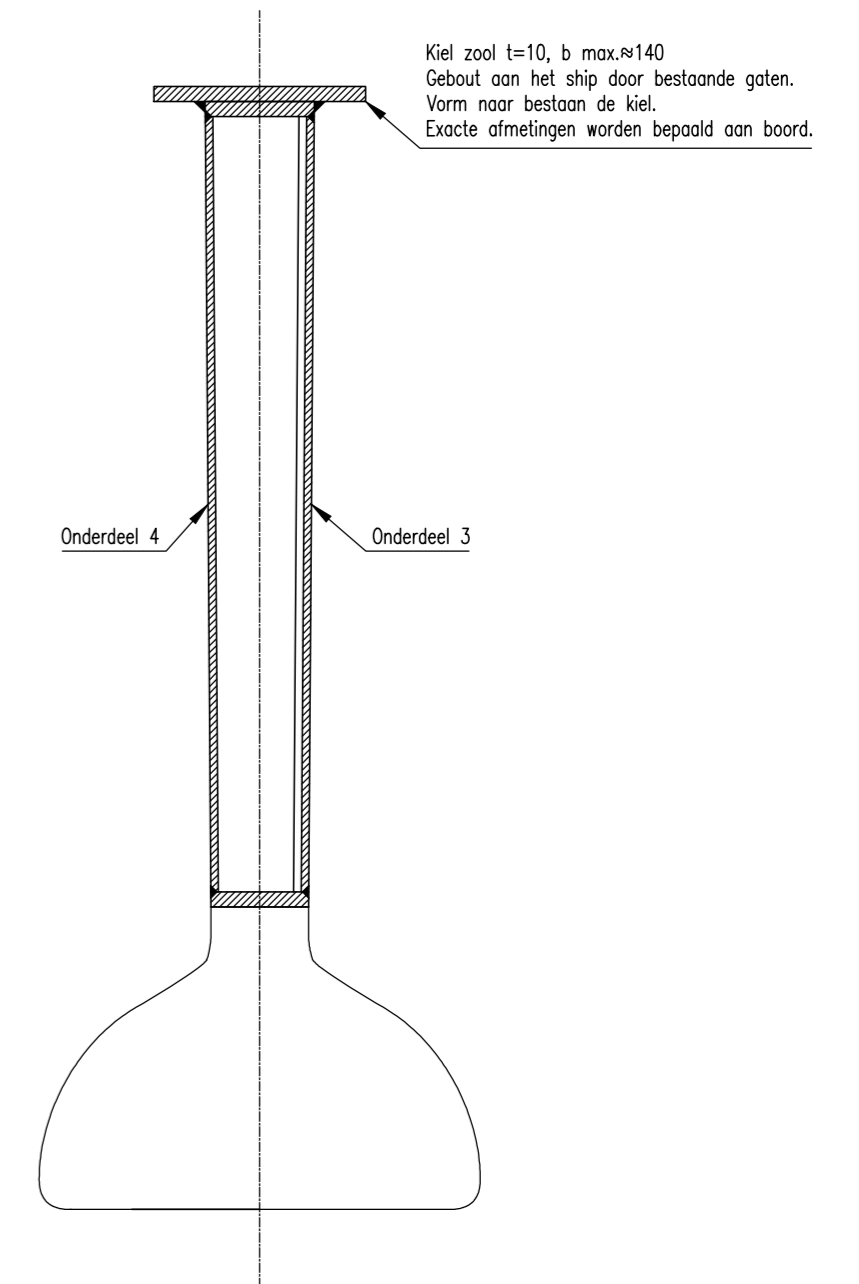

Sectie A-A

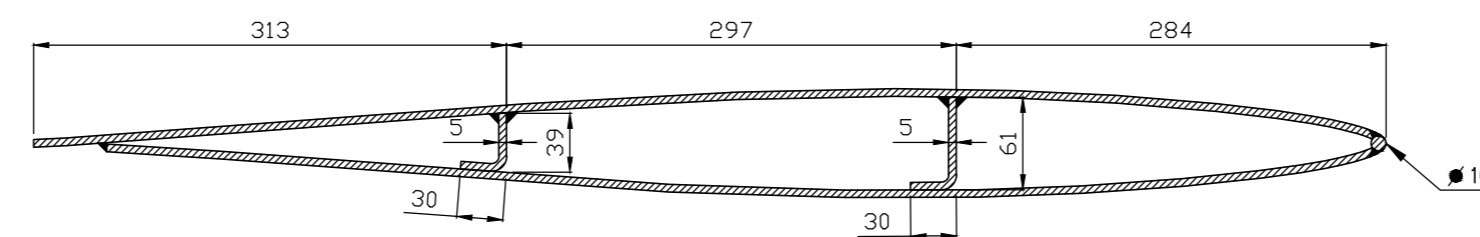

Sectie B-B

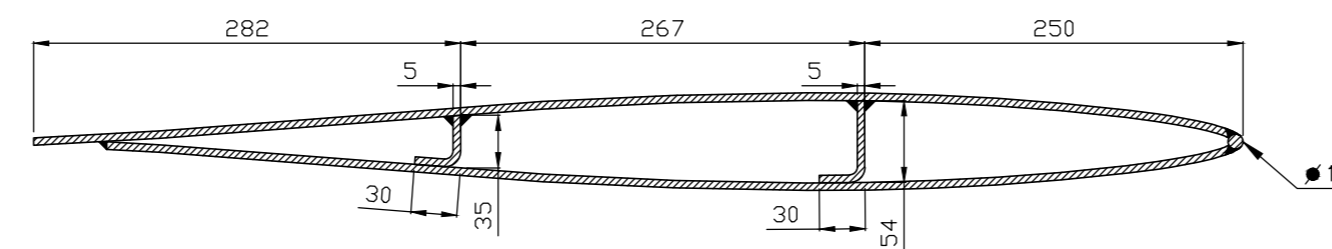

Referenties

- 30m2 Klasse-algemeen plan
- 30m2 bulb sections

Notities

- Materiaal: Staal S235
- Voor positie zie algemeen plan

Snijbestanden

Schaal 1:10


Onderdeel 1  
t=10




Onderdeel 2  
t=10




Onderdeel 3  
t=5

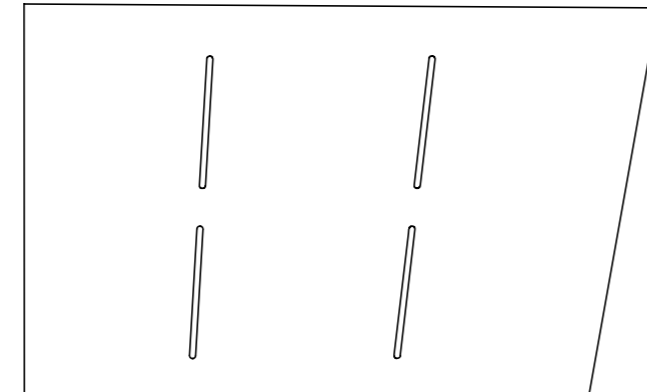

Onderdeel 4  
t=5

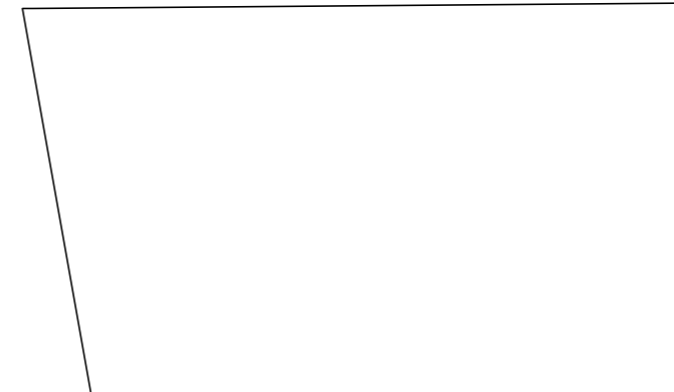

Slot las

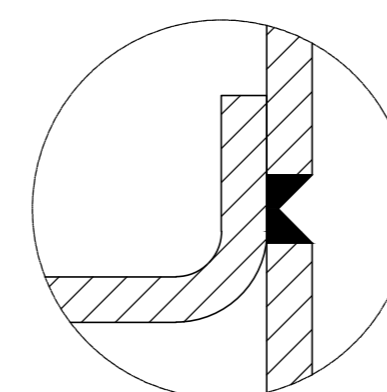

Format	A2
Scale	1:5
Units	MM
Drawn	JFVO

**30M2KLASSE  
KIEL-VIN**