



Roerblad

Roeras



Doorsnede A-A

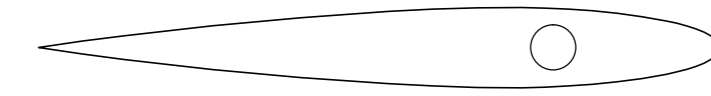

Doorsnede A-A

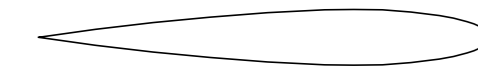

Doorsnede A-A

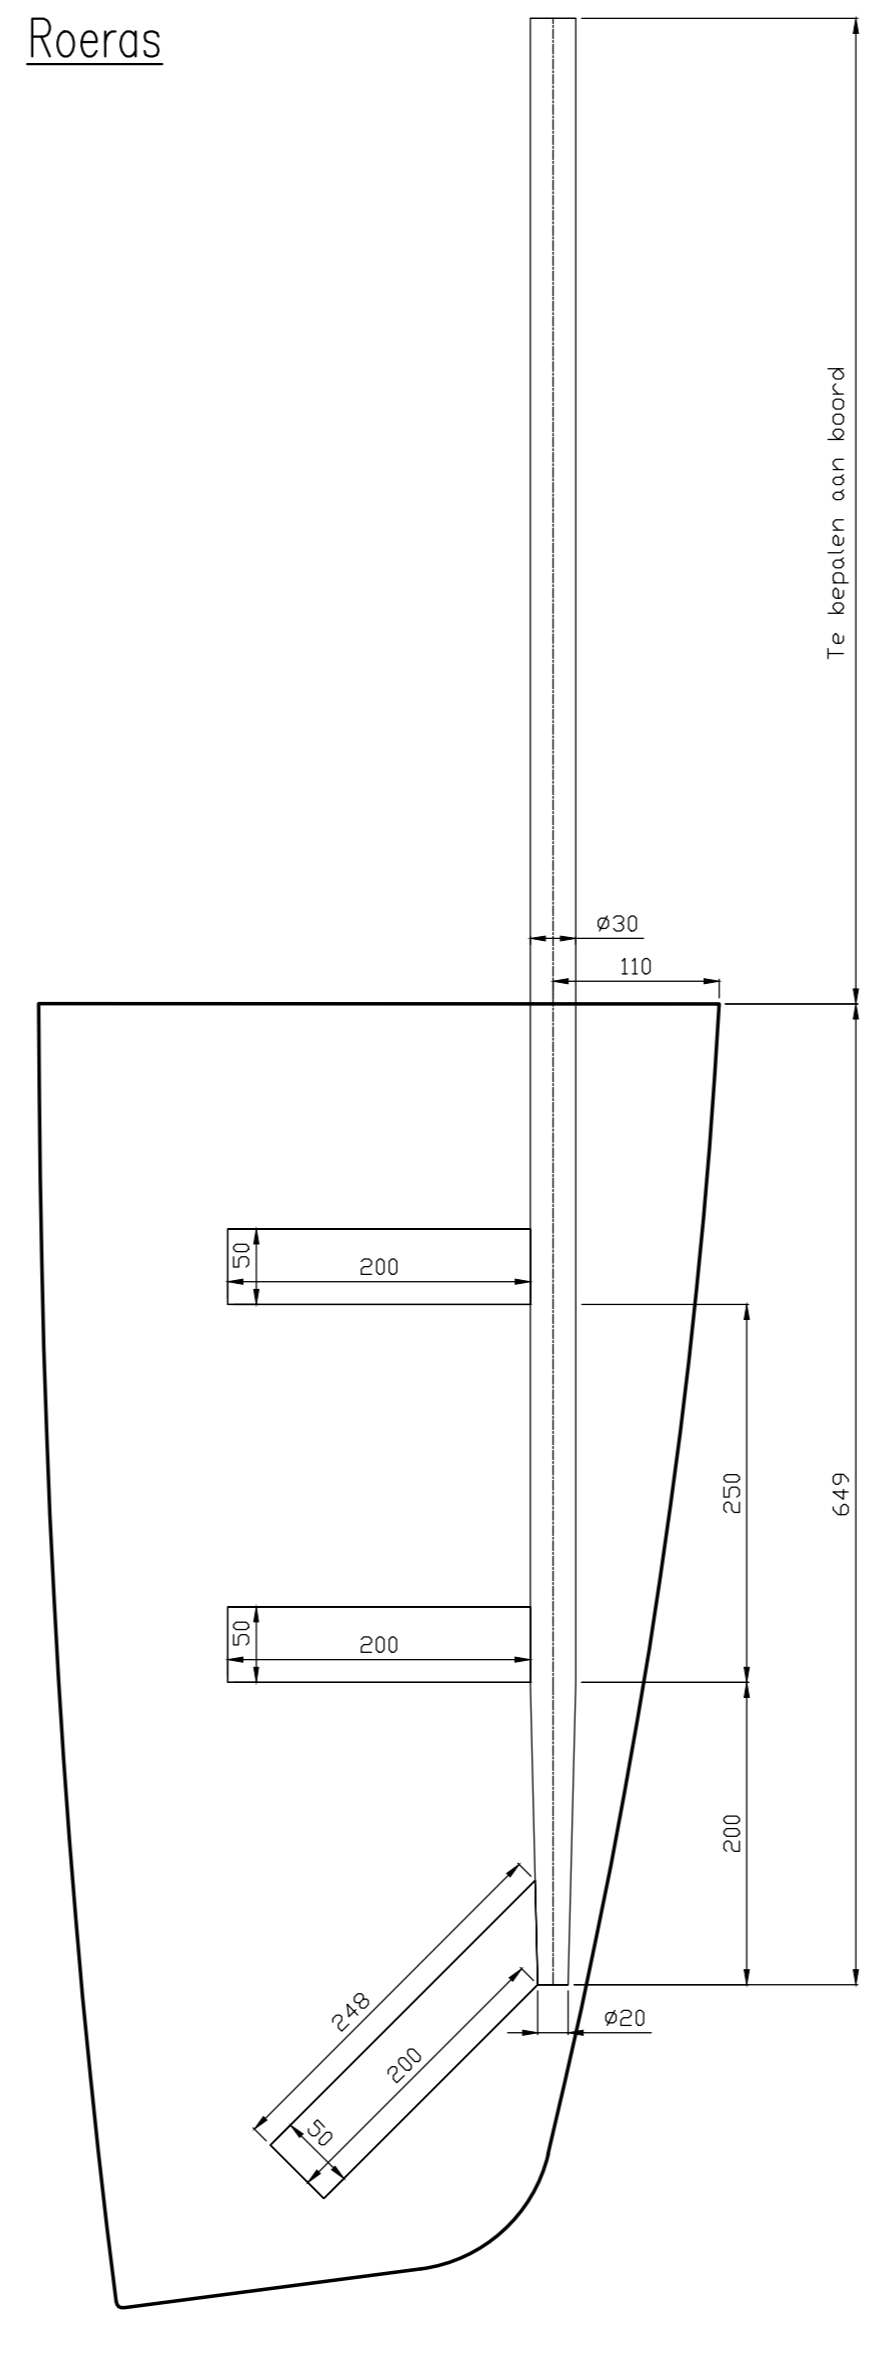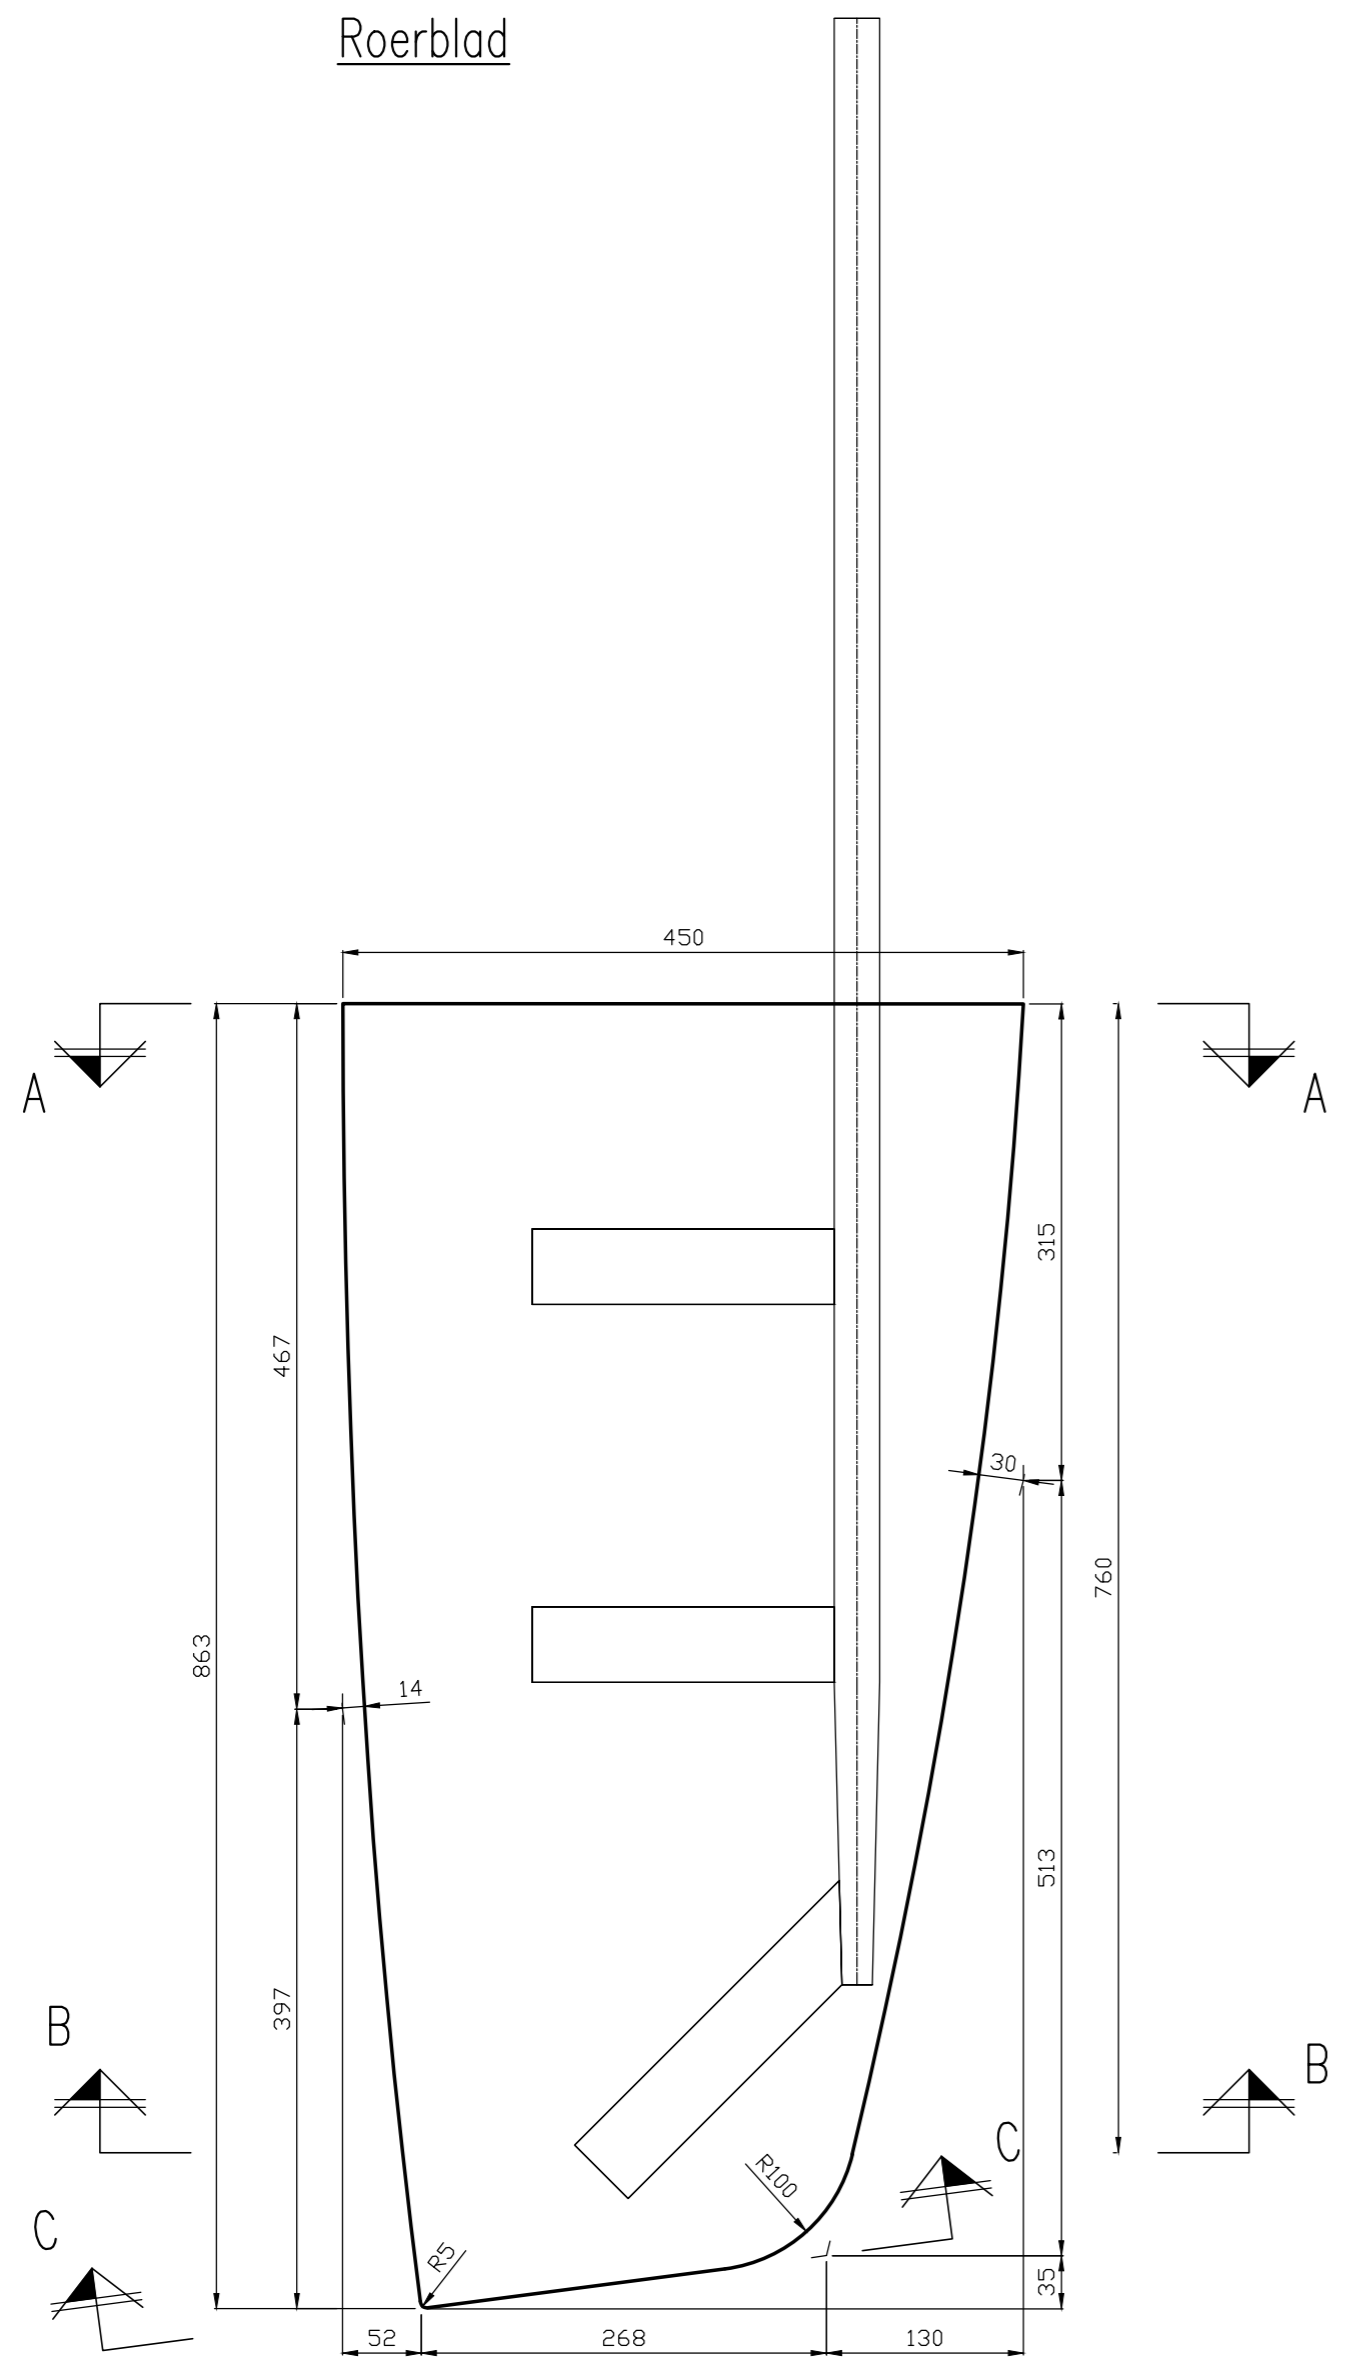

Referenties

- 30m2 Klasse-algemeen plan
- 30m2 bulb lijnenplan
- 30m2 kiel vin

Notities

- Materiaal
- Roeras: Duplex RVS
- Roerblad: Watervast Multiplex
- Voor positie zie algemeen plan

Format	A2
Scale	1:5
Units	MM
Drawn	JFVO

**30M2KLASSE  
ROER**